


# EISKELLER

Arbeitsgemeinschaft Höllochforschung AGH, AP 0163


Kanton: Schwyz  
Gemeinde: Muotathal  
Koordinaten: 707'571 / 202'928  
Höhe: 1607 m ü. M.  
Länge: 88.2 m  
Höhendifferenz: 10.4 m (+ 1.4 m / - 9 m)

Originalmassstab: 1 : 200

## Grundriss

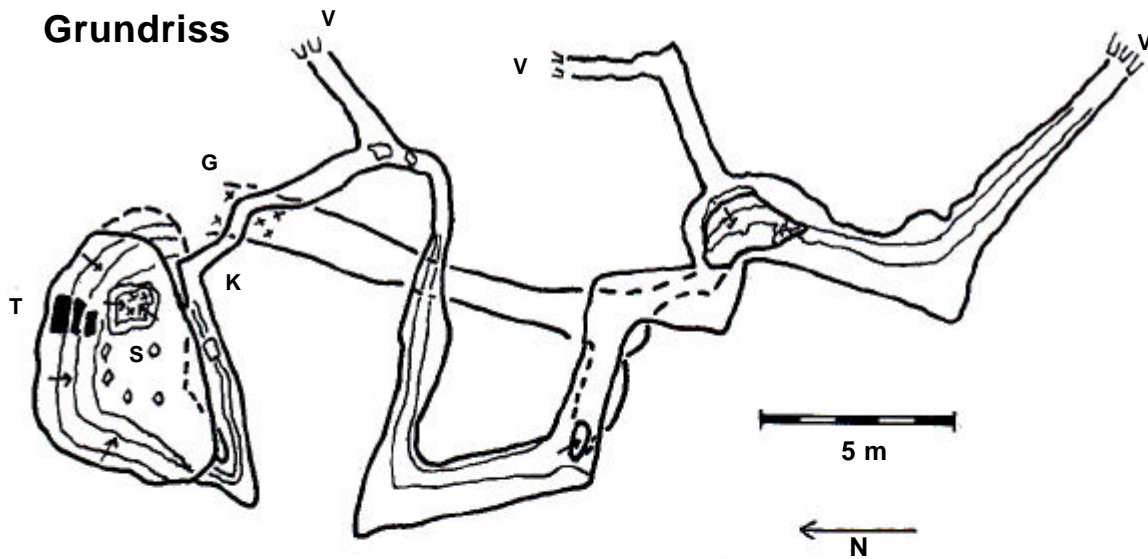

## Aufriss: Nord - Süd

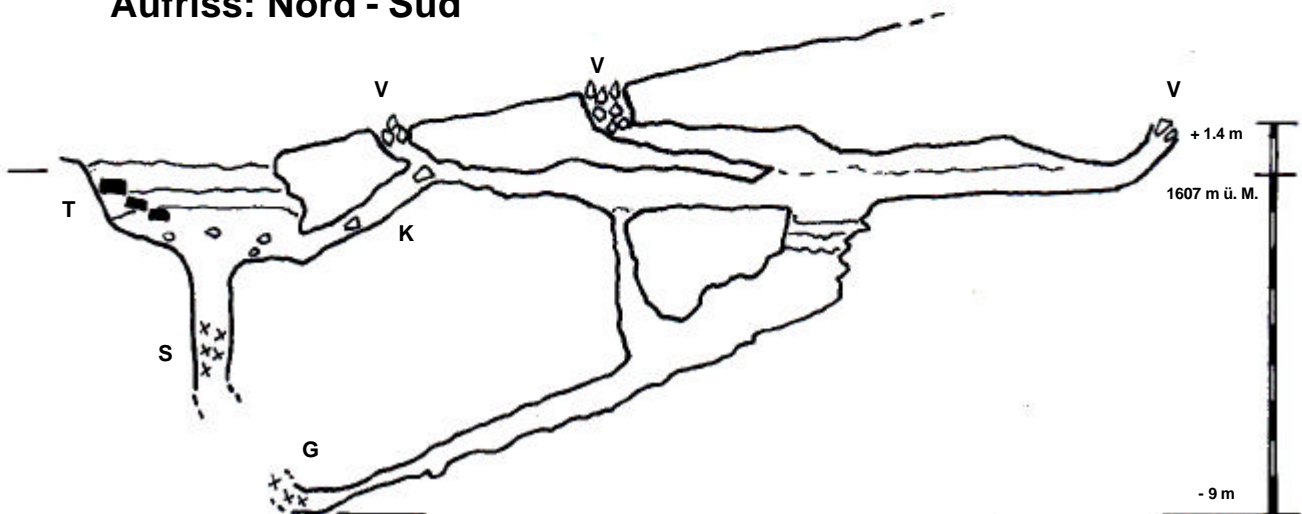

T = Steintreppe  
K = Knochenfund  
G = Gang mit Eis  
S = Schacht mit Eis  
V = Versturz

Situation Eisbildung am 4. Nov. 2001

Copyright by AGH  
Arbeitsgemeinschaft Höllochforschung 2003  
Franz Auf der Maur und Walter Imhof