


Grundriss

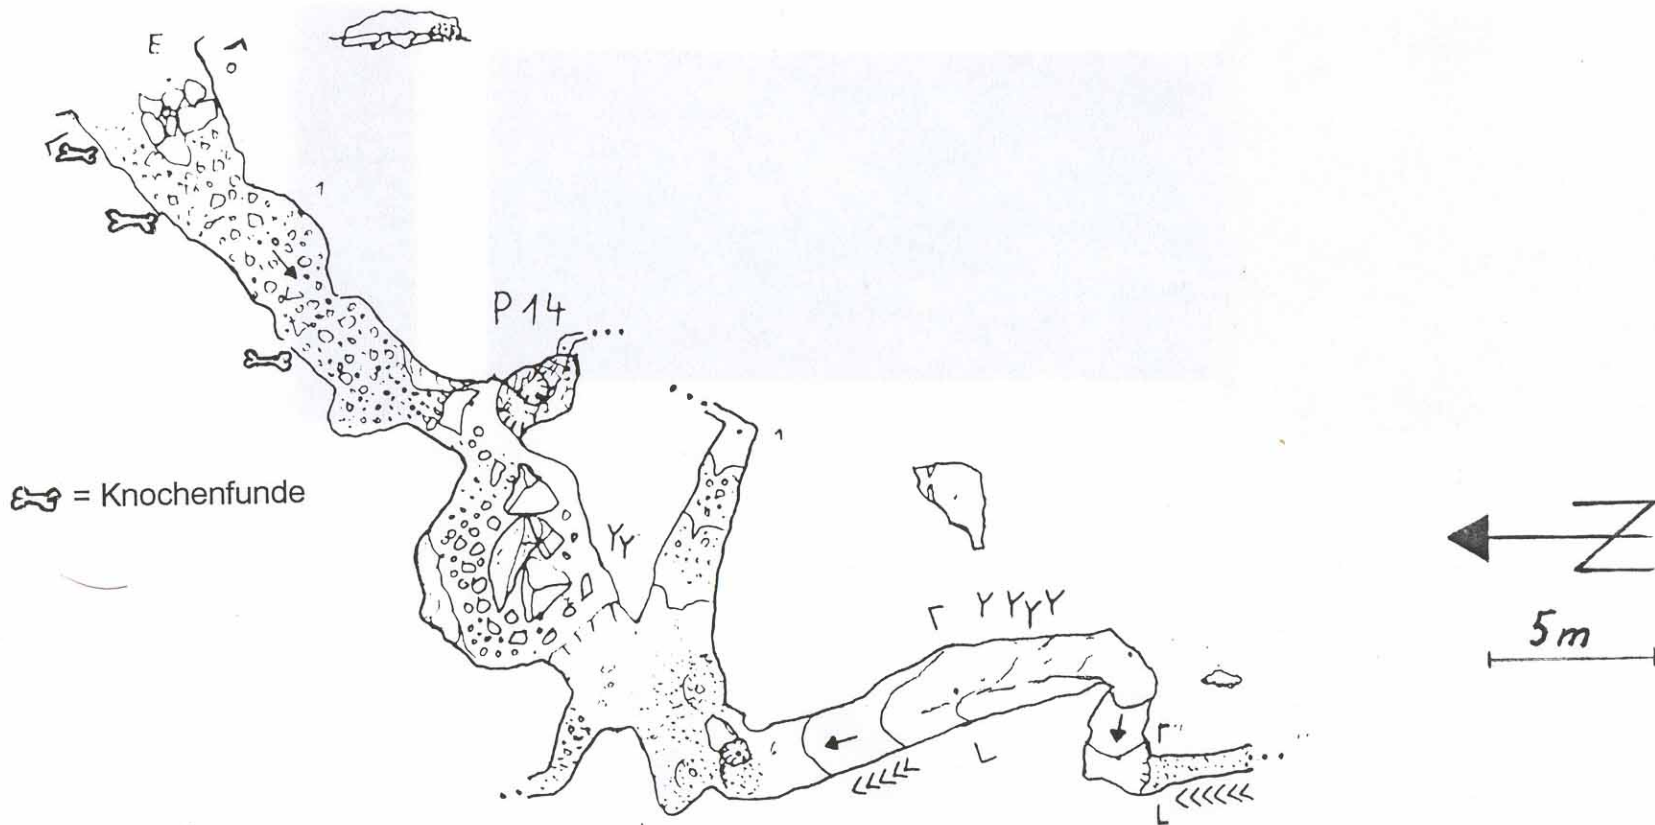

Vermessung und Planaufnahme: Dieter Betschart, André Kistler, Stöfi Betschart

Kanton: Schwyz

Gemeinde: Muotathal (Arbeitsgemeinschaft Höllochforschung AGH)

Koordinaten:

m ü. M.: 2000

Originalmassstab: 1 : 250

Länge: 78.25m Plan: Dieter Betschart (9. Oktober 2003)