


# STEINBOCKHÖHLE

Arbeitsgemeinschaft Höllochforschung AGH, AP 0270

Kanton: Schwyz  
Gemeinde: Muotathal  
Koordinaten: 712'221 / 206'136  
Höhe: 2053 m ü. M.  
Länge: 32.2 m  
Höhendifferenz: 10 m (+ 1 m / - 9 m)

Originalmassstab: 1 : 200  
Plan: Gruppe Schwyzerschacht

Copyright by AGH 2004 FA / PR / TR / WI

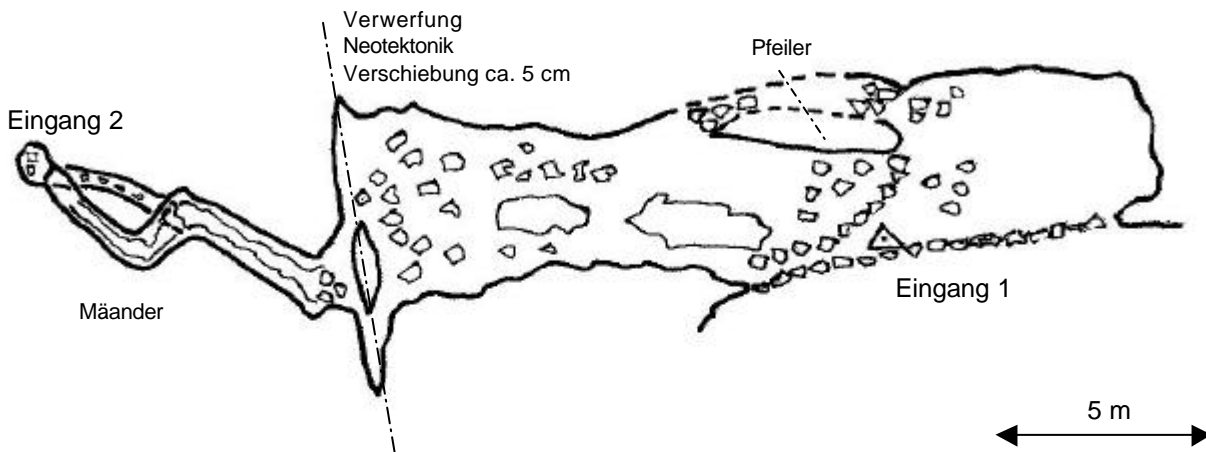

## Grundriss

